


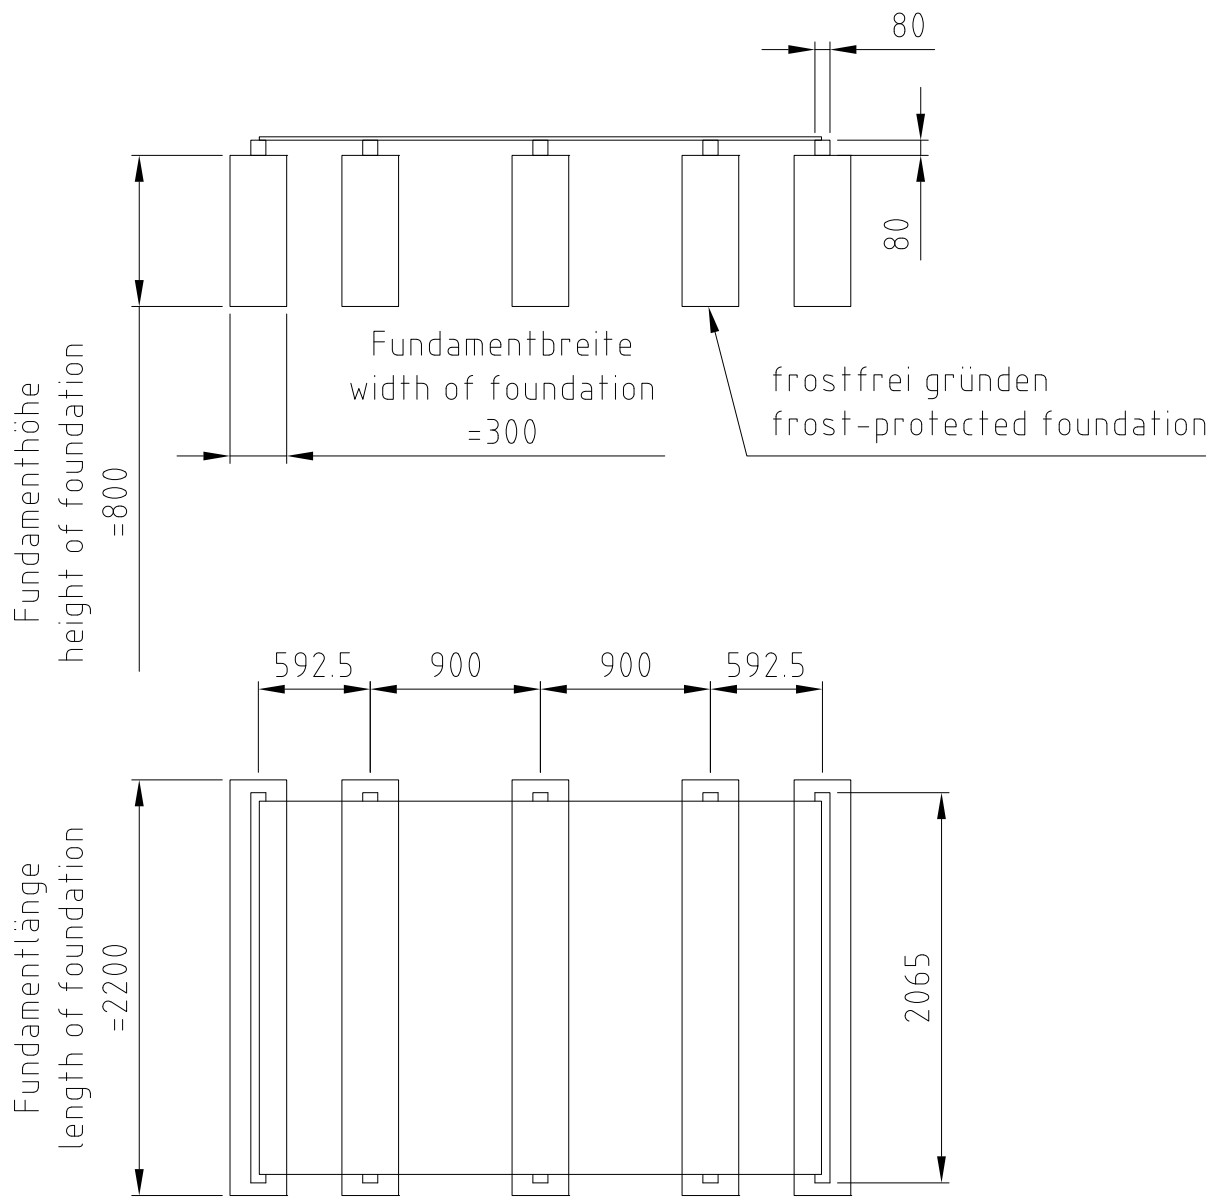

	Name	Datum/Date	MCL+3x2 Fundamentplan foundation plan		
Bearbeiter	M.St	26.02.2024			
Prüfer	M.St	12.03.2024			
			Zeich.Nr./Drawing No:	D0034640	Rev.: -
			ArtikelNr./Article No:		Rev.:
			Status:	Freigegeben	Maßstab/Scale: 1:40
			BOS Best Of Steel GmbH D-48271 Emsdetten www.BestOfSteel.de		Toleranzen für Stahlzargen nach DIN 18111, weitere Maßangaben nach Allgmeintoleranzen DIN ISO 2768-m. Tolerances for steel frames according to DIN 18111, further specifications according to general tolerances DIN ISO 2768-m.
REV.	Änderung	Name			Technische Änderungen vorbehalten Subject to technical modifications